

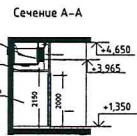


Отделочный план 1 этажа

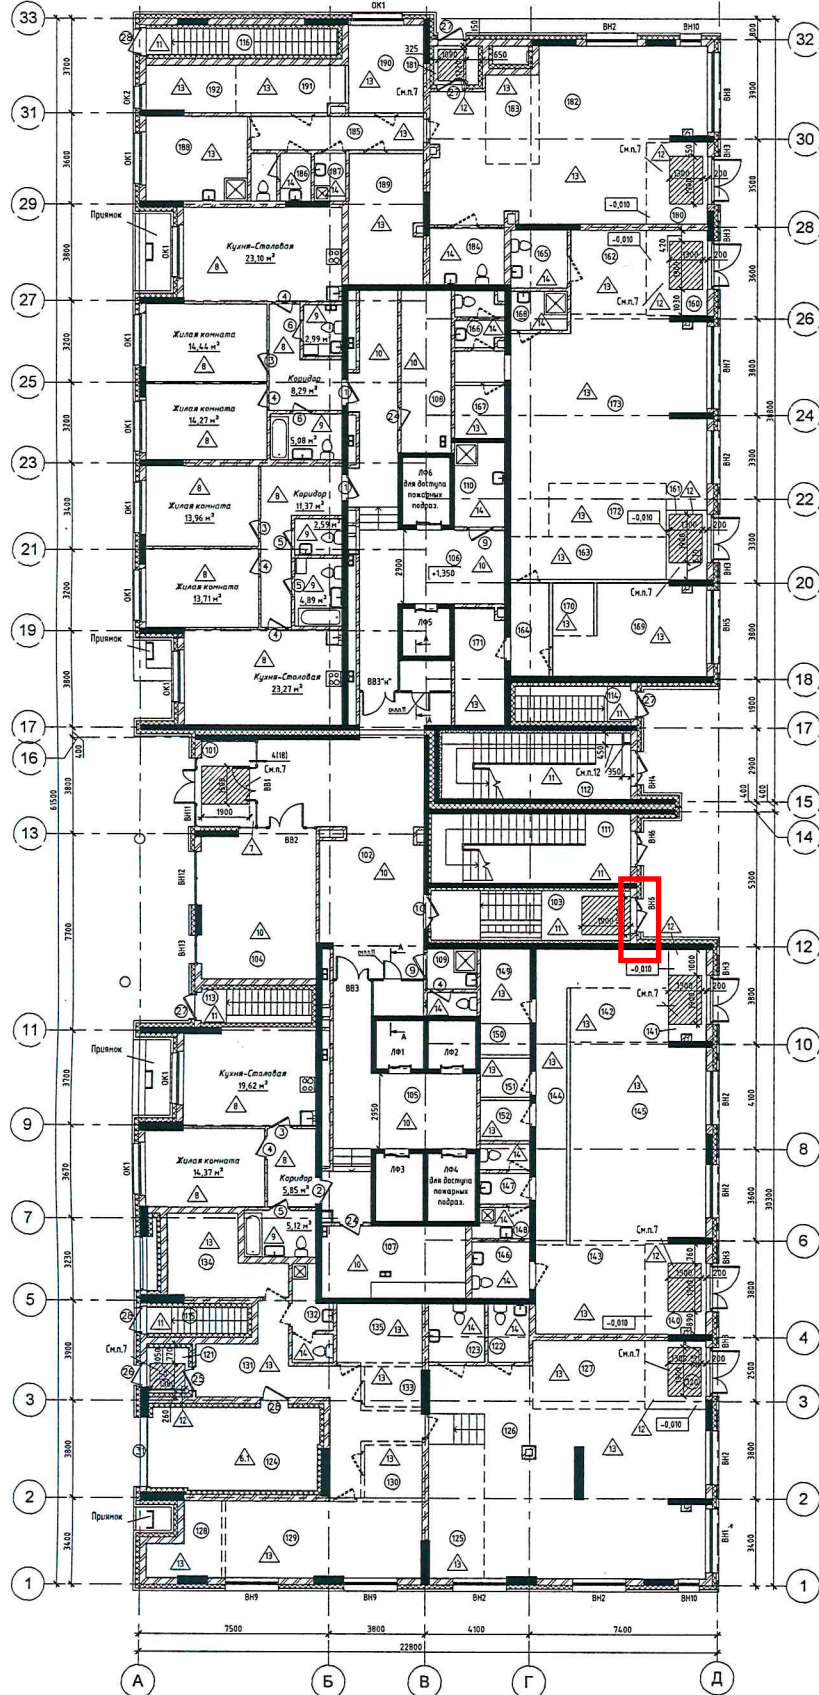

Фрагмент плана 1 этажа в осях Д, 12-18

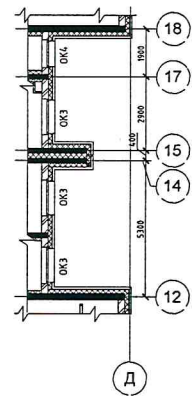


Экспликация помещений 1 этажа			
Номер	Имя	Площадь	Кат. пом.
Общедомовые помещения			
101	Танбур	7,37 м ²	
102	Танбур	51,61 м ²	
103	Танбур	15,36 м ²	
104	Кладовая	26,29 м ²	В4
105	Лифтовой холл	27,11 м ²	
106	Лифтовой холл	37,07 м ²	
107	Помещение инженерных коммуникаций	15,71 м ²	Д
108	Помещение инженерных коммуникаций	12,47 м ²	Д
109	С/у	5,09 м ²	
110	К/М	6,42 м ²	В4
111	Лестничная клетка ЛК1, тип Н1	21,21 м ²	
112	Лестничная клетка ЛК2, тип Н1	19,12 м ²	
113	Лестничная клетка ЛК4	5,68 м ²	
114	Лестничная клетка ЛК3	6,14 м ²	
115	Лестничная клетка ЛК5	4,00 м ²	
116	Лестничная клетка ЛК6	7,56 м ²	
Организация общественного питания №1			
120	Танбур	6,34 м ²	
121	Танбур	2,89 м ²	
122	С/у	3,62 м ²	
123	С/у	4,95 м ²	
124	Застулка	21,37 м ²	В4
125	Зона бара	11,70 м ²	
126	Обеденный зал	65,82 м ²	
127	Вестибюль	11,93 м ²	
128	Маечная кухонная посудой	6,34 м ²	
129	Дозаготовочный цех	23,19 м ²	
130	Маечная кухонная посудой	4,64 м ²	Д
131	Коридор	20,83 м ²	
132	С/у с местом хранения уборочного инвентаря	5,18 м ²	
133	Комната персонала	3,56 м ²	
134	Гардероб	14,16 м ²	
135	Кладовая с участком подвозки	7,68 м ²	
Организация общественного питания №2			
140	Танбур	8,10 м ²	
141	Танбур	4,98 м ²	
142	Зона бара	8,20 м ²	
143	Вестибюль	15,14 м ²	
144	Коридор	19,90 м ²	
145	Обеденный зал	41,78 м ²	
146	С/у	4,99 м ²	
147	С/у	4,58 м ²	
148	П/М	2,49 м ²	В4
149	Дозаготовочный цех	5,61 м ²	В4
150	Маечная кухонная посудой	2,34 м ²	Д
151	Кладовая	2,94 м ²	В4
152	Гардероб	3,05 м ²	
Организация общественного питания №3			
160	Танбур	7,77 м ²	
161	Танбур	4,30 м ²	
162	Вестибюль	9,89 м ²	
163	Вестибюль	10,28 м ²	
164	Коридор	5,48 м ²	
165	С/у	5,02 м ²	
166	С/у	3,91 м ²	
167	Гардероб	4,12 м ²	
168	П/М	3,30 м ²	В4
169	Дозаготовочный цех	18,20 м ²	В4
170	Маечная кухонная посудой	3,33 м ²	Д
171	Кладовая	8,78 м ²	В4
172	Зона бара	9,72 м ²	
173	Обеденный зал	56,02 м ²	
Организация общественного питания №4			
180	Танбур	7,54 м ²	
181	Танбур	2,62 м ²	
182	Обеденный зал	54,42 м ²	
183	Зона бара	7,35 м ²	
184	С/у	6,47 м ²	
185	Коридор	8,80 м ²	
186	С/у	4,44 м ²	
187	П/М	2,30 м ²	В4
188	Гардероб	13,27 м ²	
189	Кладовая сухих продуктов	14,92 м ²	В4
190	Холодный цех	10,01 м ²	В4
191	Горячий цех	7,66 м ²	В4
192	Маечная кухонная посудой	6,38 м ²	Д
Общий итог:		73	502,78 м ²

Условные обозначения

- - тип двери
- △ - тип пола

- 1 Спецификация элементов заполнения верхних проемов см. лист 17.
- 2 Экспликация полов см. лист 15.
- 3 Ведущая отделка помещений см. лист 16.
- 4 Спецификация элементов заполнения оконных проемов, остекление лоджий, витражи см. 35-2016-AP3.
- 5 Узлы кровли см. АР1 л. 37.
- 6 Ограждение кровли см. АР1 л. 32.
- 7 Приемник для дренажной решетки 20 мм
- 8 Установку шпильки в бетон производить в соответствии с документацией фирмы-изготовителя клевого состава.
- 9 Кронштейн устанавливается по месту.
- 10 В соответствии с заданием Заказчика возможно уточнение объема планировочных решений, установкой теплозащитного и звукоизоляционного оборудования в предварительно общественно питания силами Собственника на стадии выполнения рабочей документации, либо после ввода объекта в эксплуатацию в соответствии с предусмотренными данным проектом решениями, получившими "положительное" заключение экспертизы.
11. Предусмотреть шпиль для пожарной лестницы с отверстием (вхл 700х2000мм) из ГКЛ на высоте карниза (вместо места двери см. доп. лист-проект).
12. Выполнить защиту ливневой канализации облицовкой из Клинцо Листов С625.
13. Помещения организаций общественного питания выполняются без отделки.

Фрагмент плана 1 этажа в осях Д, 12-18

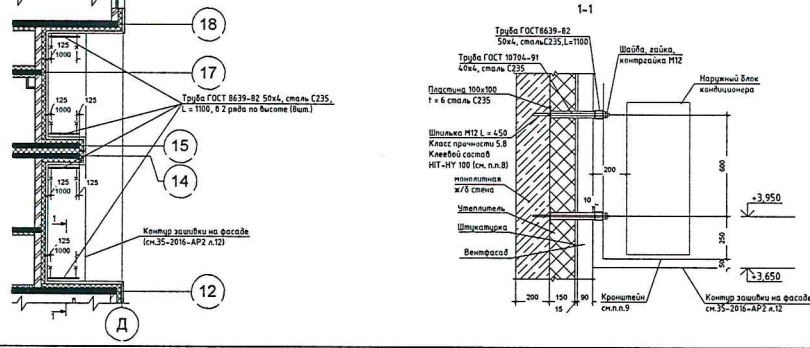

35-2016 - AP2				
4	-	Зан.	11.03.18	12.18
2	-	Зан.	15.06.18	03.18
1	-	Зан.	31.08.18	01.18
Изм.	Климу	Лоп.	Павлов	Вале
Разработ.	Черепанов	11.17	Жилой дом ТП5 со встроенными нежилыми помещениями, Секция А, Б, 5 очереди строительства	
Проверил	Карасева	11.17	Состав	Листа
Исполн.	Климуха	11.17	Р	13
		Отделочный план 1 этажа		ООО АБ "АСИРА"